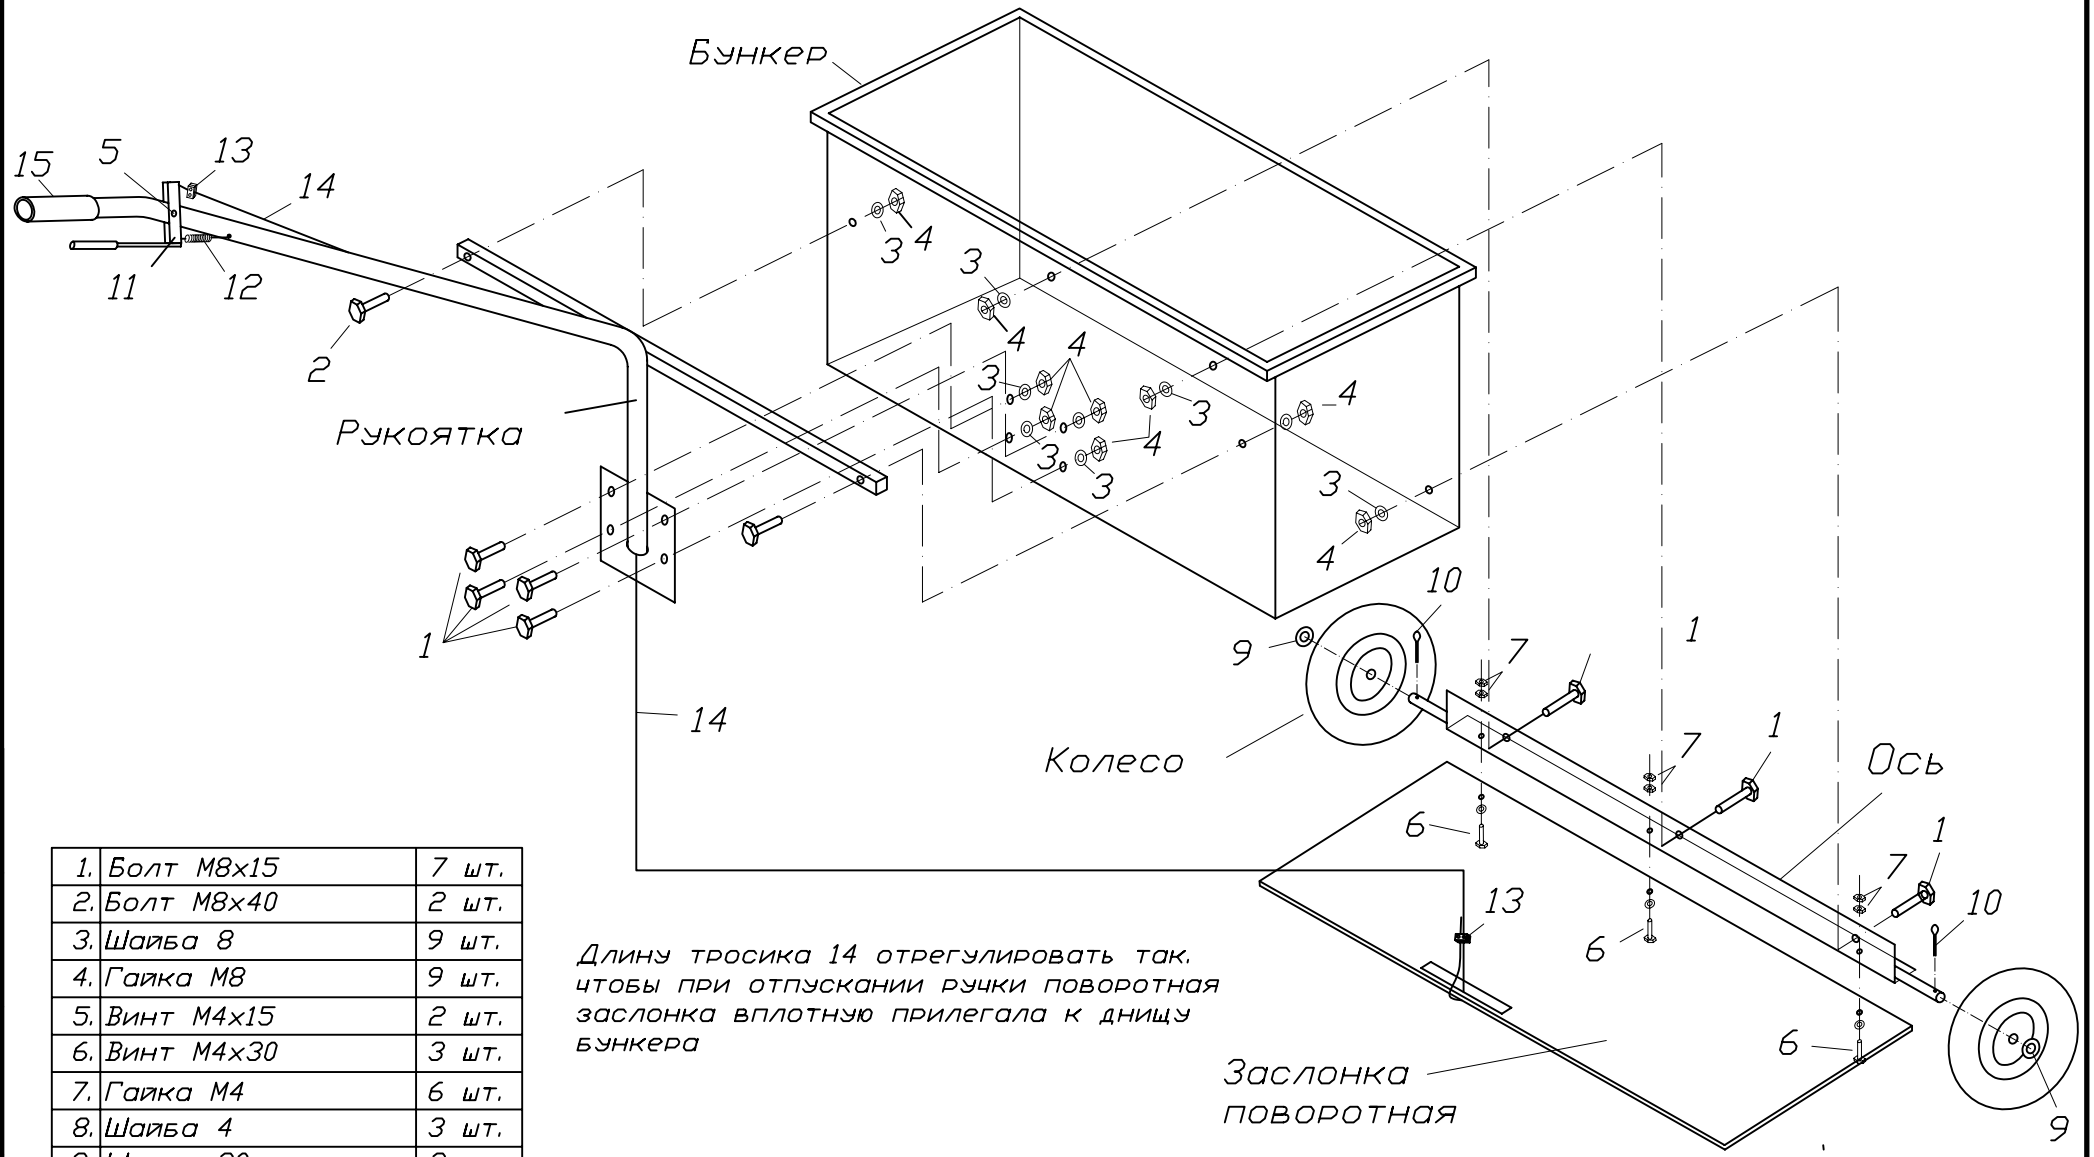

1.	Болт М8х15	7 шт.
2.	Болт М8х40	2 шт.
3.	Шайба 8	9 шт.
4.	Гайка М8	9 шт.
5.	Винт М4х15	2 шт.
6.	Винт М4х30	3 шт.
7.	Гайка М4	6 шт.
8.	Шайба 4	3 шт.
9.	Шайба 20	2 шт.
10.	Шплинт 4	2 шт.
11.	Ручка	1 шт.
12.	Пружина	1 шт.
13.	Зажим	2 шт.
14.	Трос (900мм)	1 шт.
15.	Грипса	1 шт.

Длину тросика 14 отрегулировать так, чтобы при отпускании ручки поворотная заслонка вплотную прилегала к днищу бункера

					Заказчик:
					Тележка дозаторная ТДбюд
Изм.	Лист	№ докум.	Подп.	Дата	
Разраб.		Куратов			Схема сборки
Пров.					
Т. контр.					
Н. контр.					
Утв.					

Стадия	Лист	Листов
РП		

ООО "НОК-Сервис"
Web-site: www.kaluoleg.narod.ru
E-mail: kaluoleg@gmail.com
Тел.: 8(495) 979-5388
Моб.: 8(916) 155-7766
8(901) 519-5388
8(901) 545-1818

Инв. № подл. | Подпись и дата | Взам. инв. № | Инв. № дубликата | Время и дата